


ご利用日時:平成 年 月 日( ) 時 分 ~  
ご宴席名 : \_\_\_\_\_  
KKRホテル金沢 3F 鳳凰の間

幅 奥行 天井高  
2365 × 1875 × 380 (cm)

立食 350名

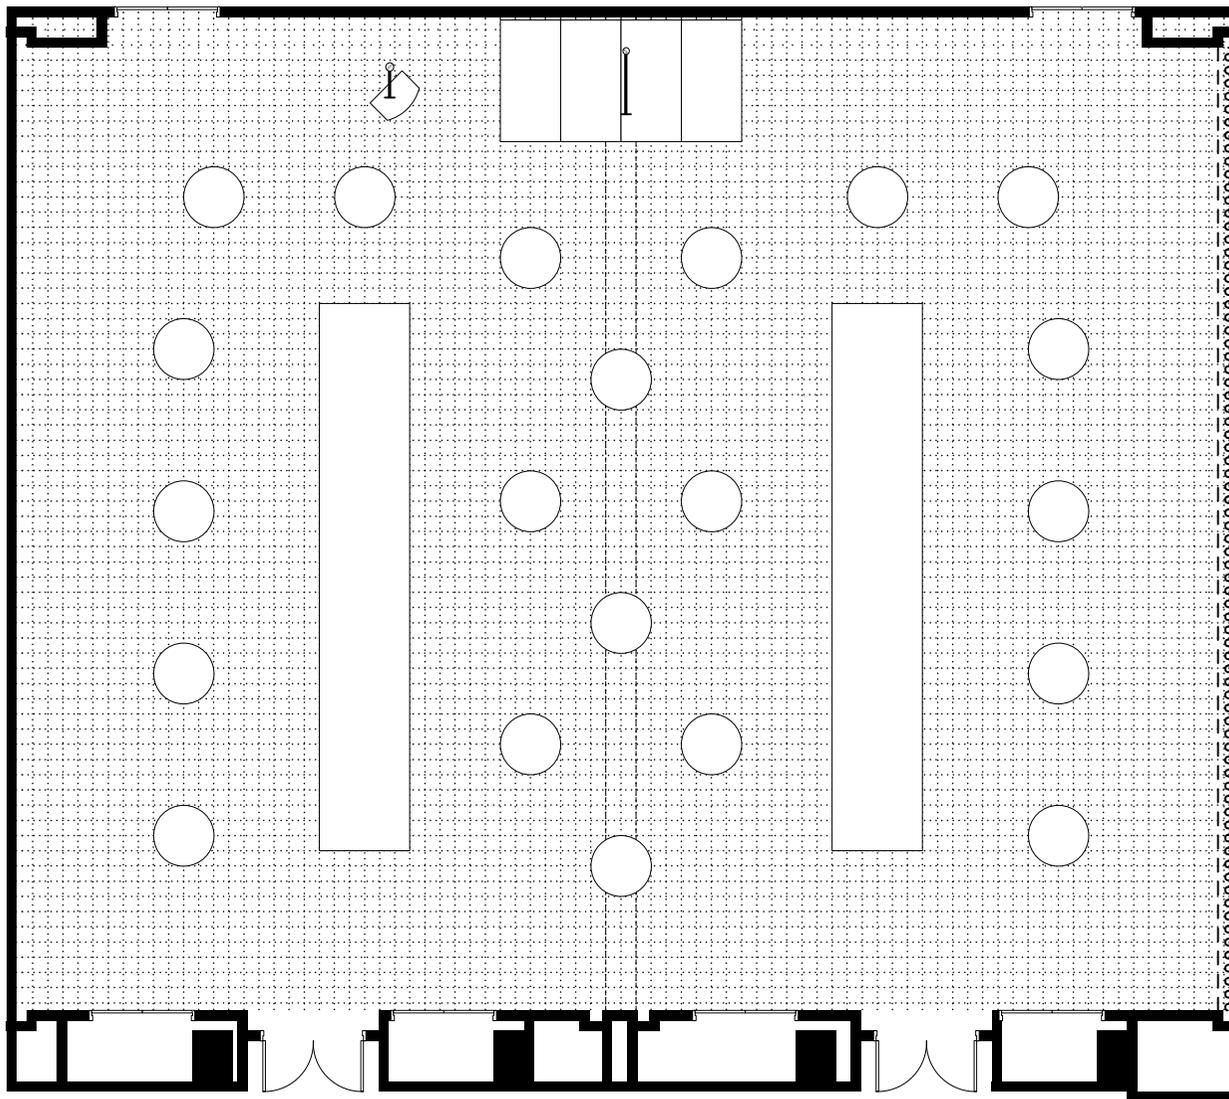

KKRホテル金沢

大宴集会場

縮尺

1/150