


ご利用日時:平成 年 月 日() 時 分 ~
ご宴席名 : _____
KKRホテル金沢 3F 鳳凰の間

幅 奥行 天井高
2365 × 1875 × 380 (cm)

スクール形式 200名 (2名 × 100)

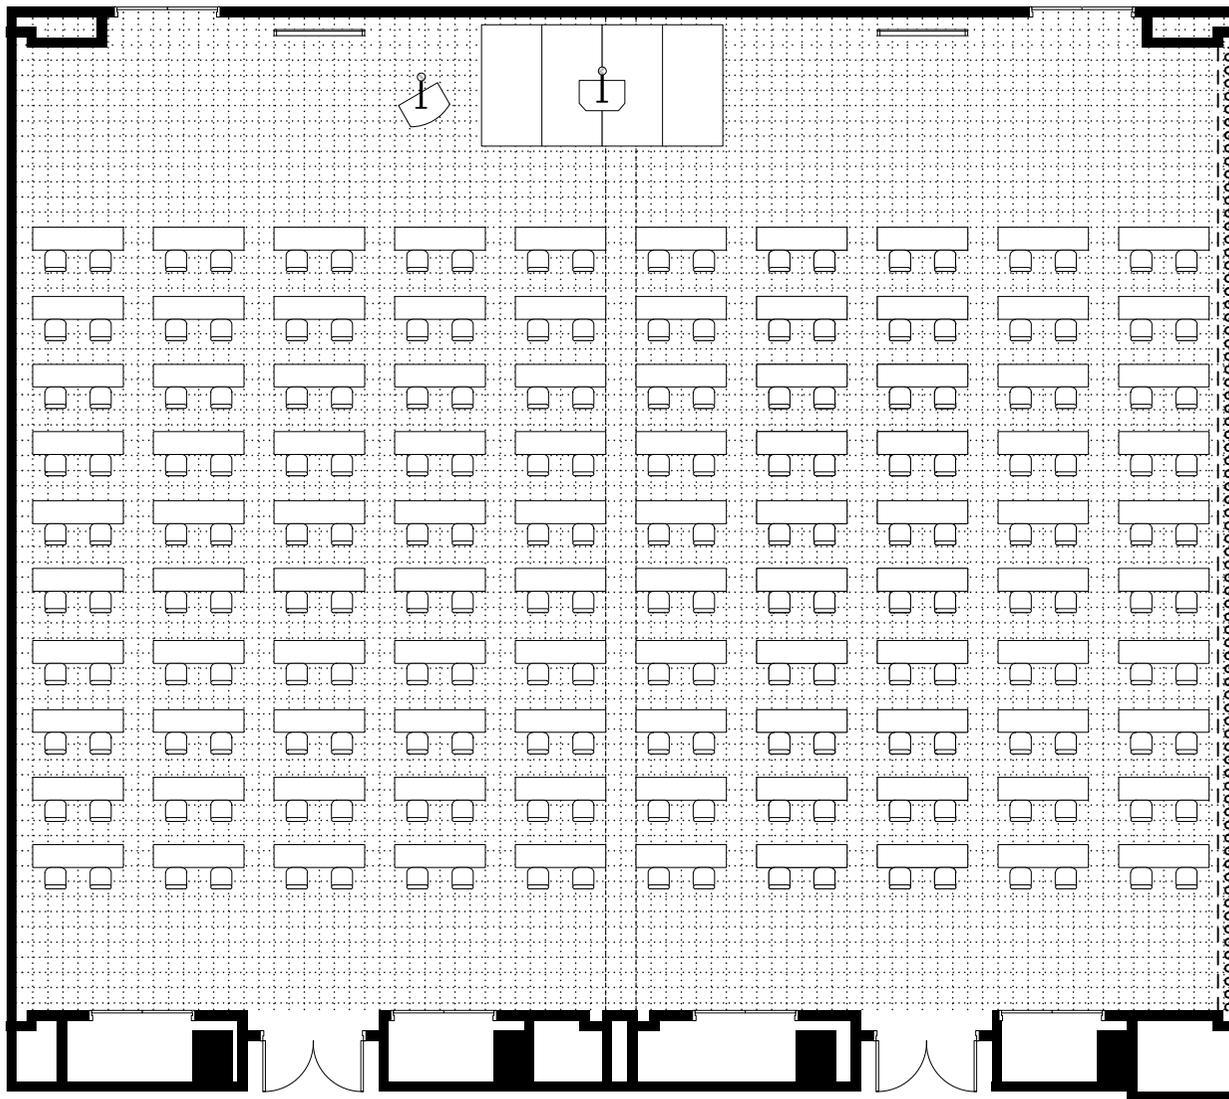

KKRホテル金沢

大宴集会場

縮尺

1/150